



勤學樓

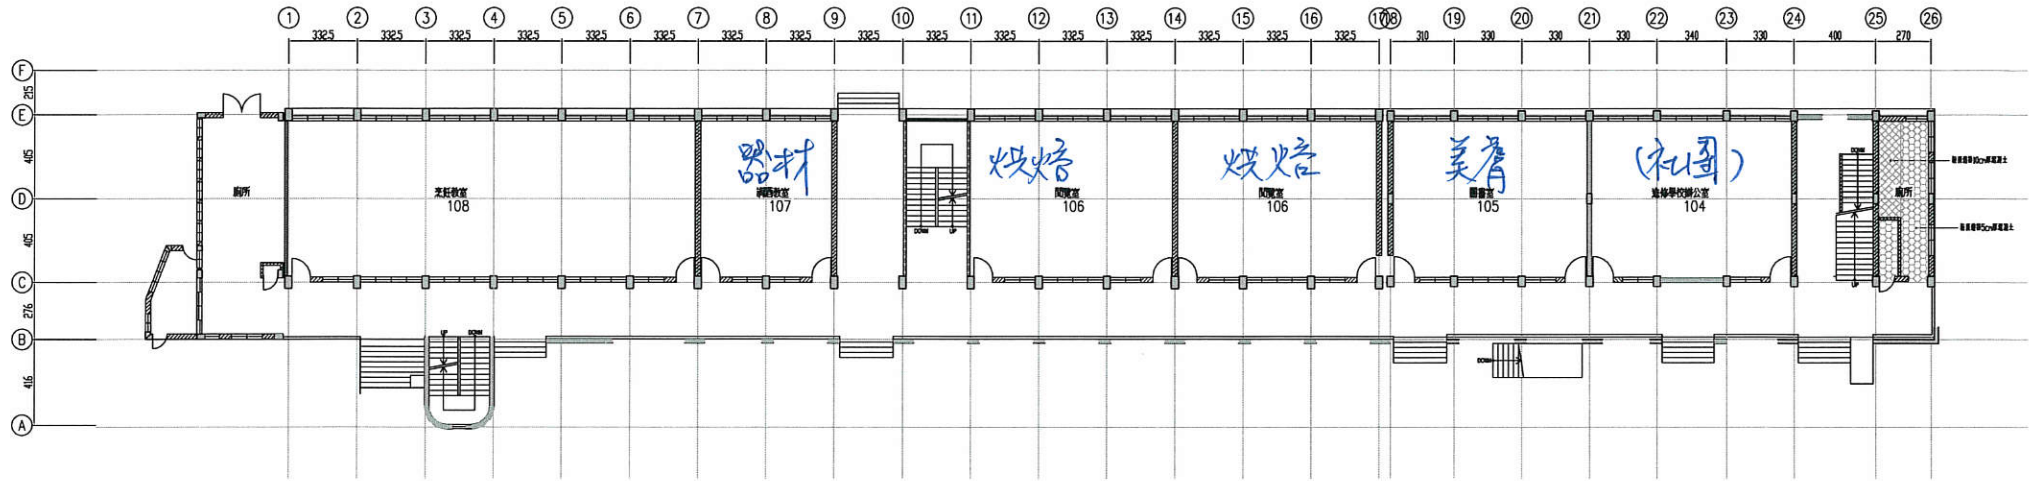

一樓建築平面圖(+75)


Scale=1/250

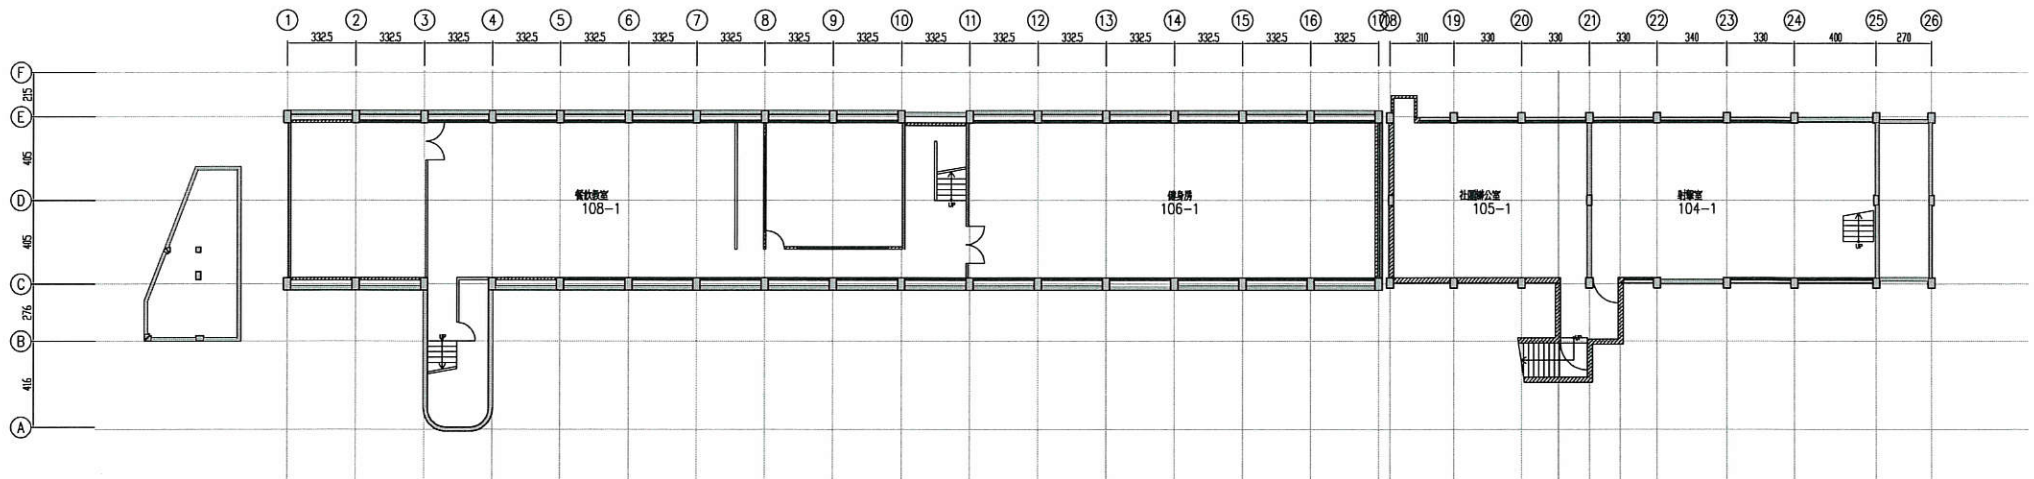

地下室建築平面圖(-195)


Scale=1/250

勤 学 楼

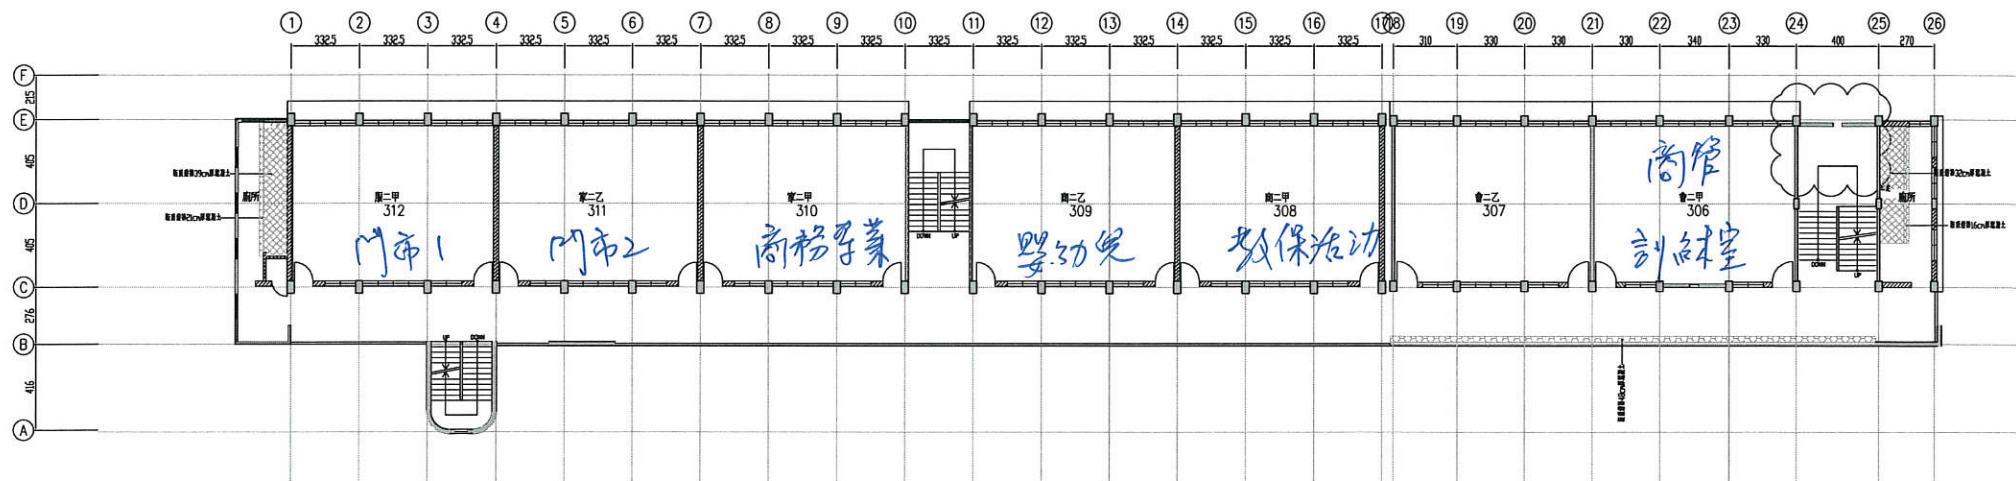

三樓建築平面圖(+795)


Scale=1/250

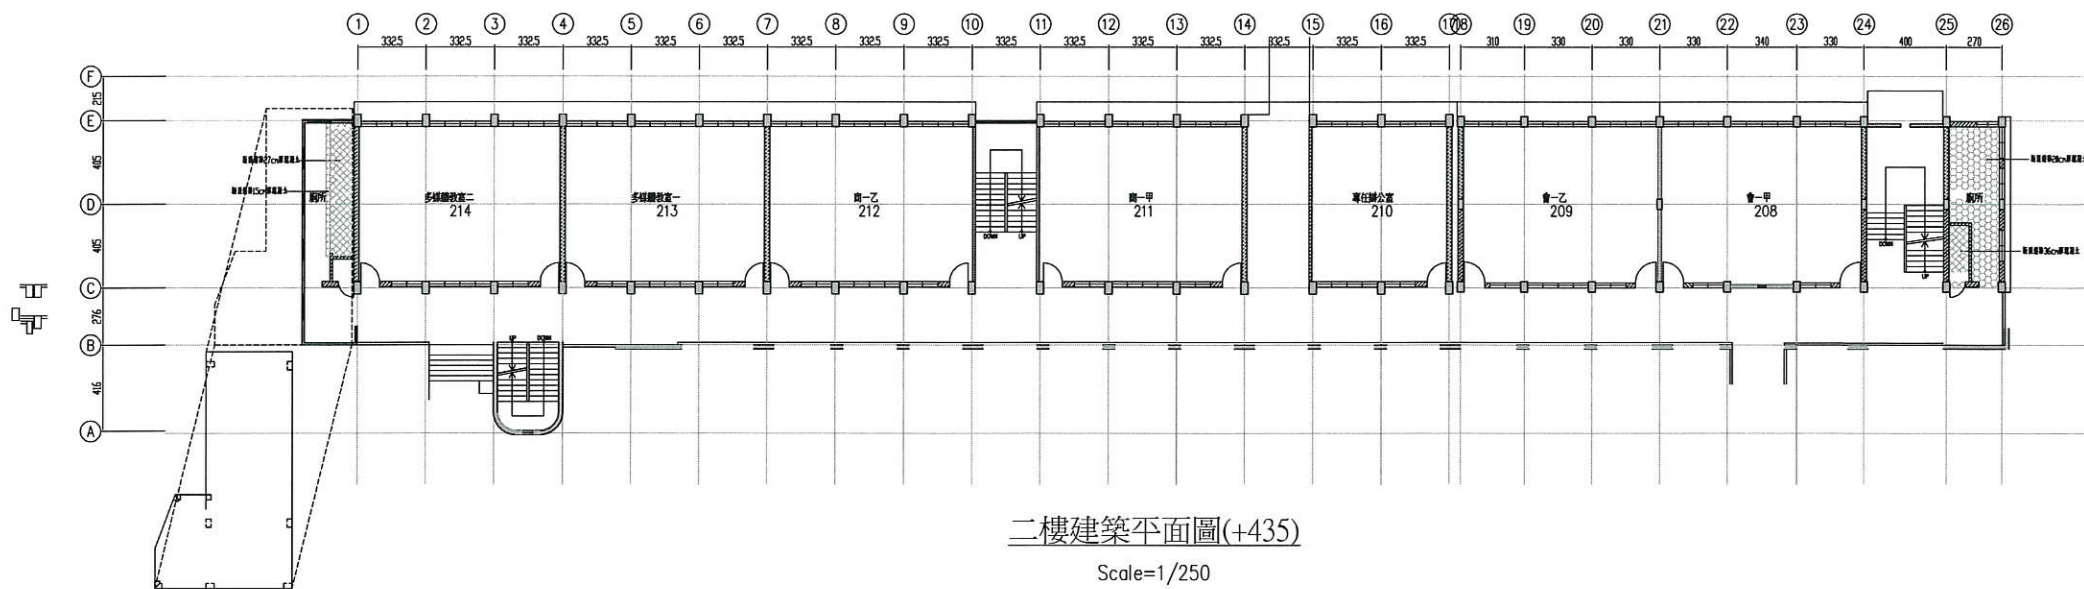

二樓建築平面圖(+435)


Scale=1/250

勤 學 樓

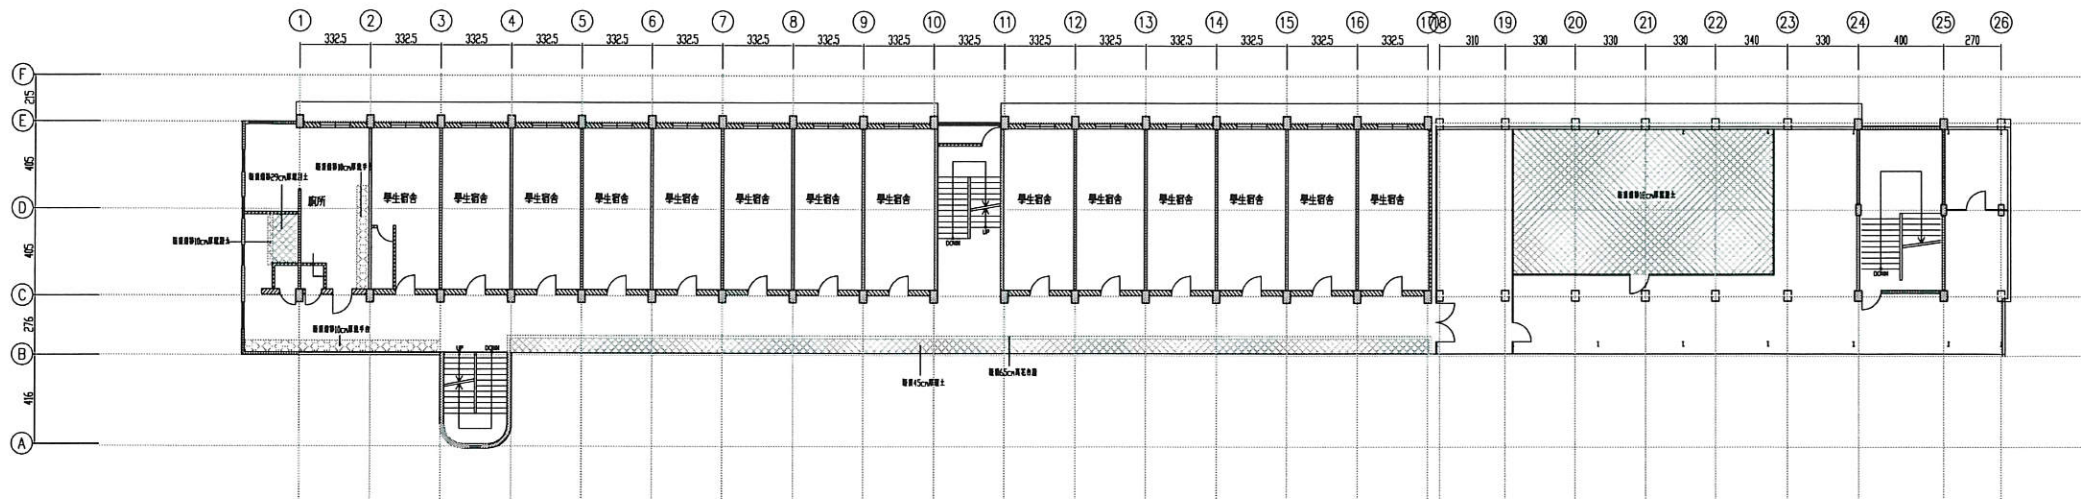


五樓建築平面圖(+1515)

Scale=1/250

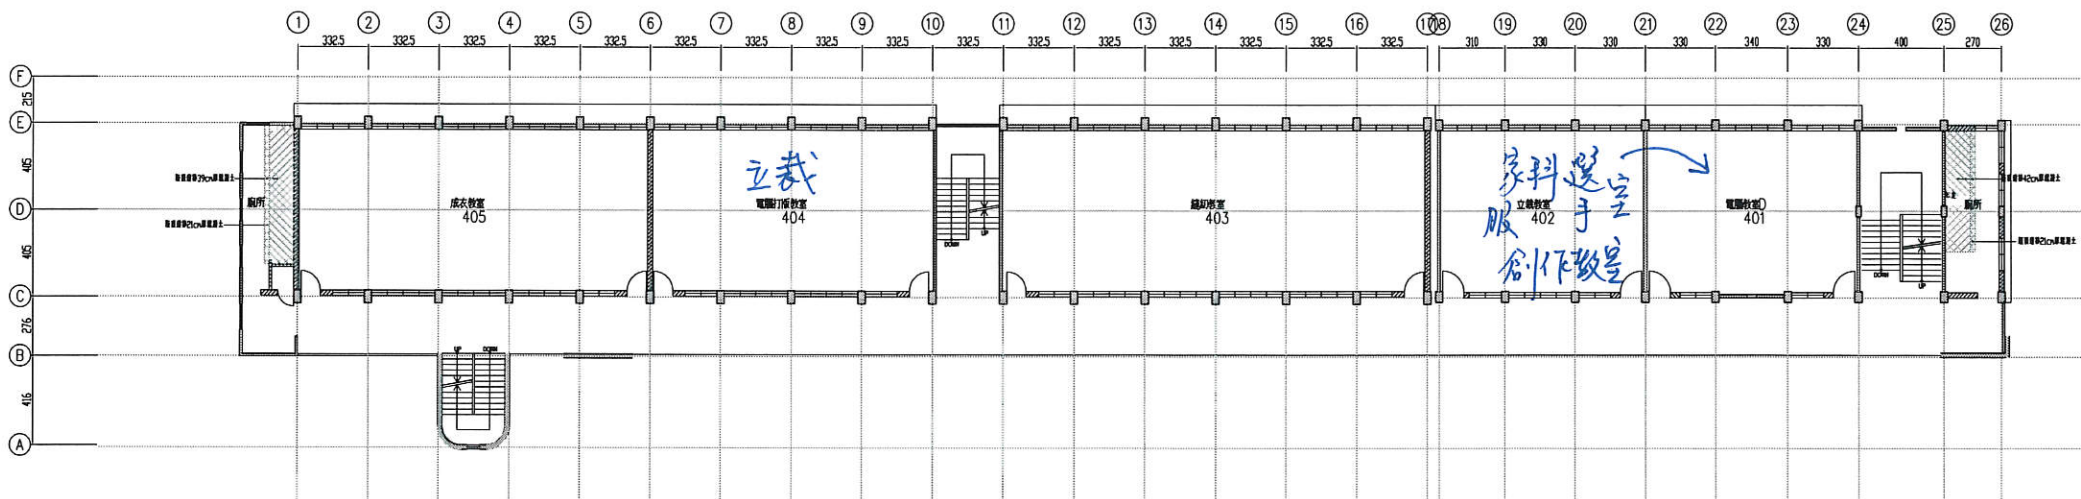


四樓建築平面圖(+1155)

Scale=1/250

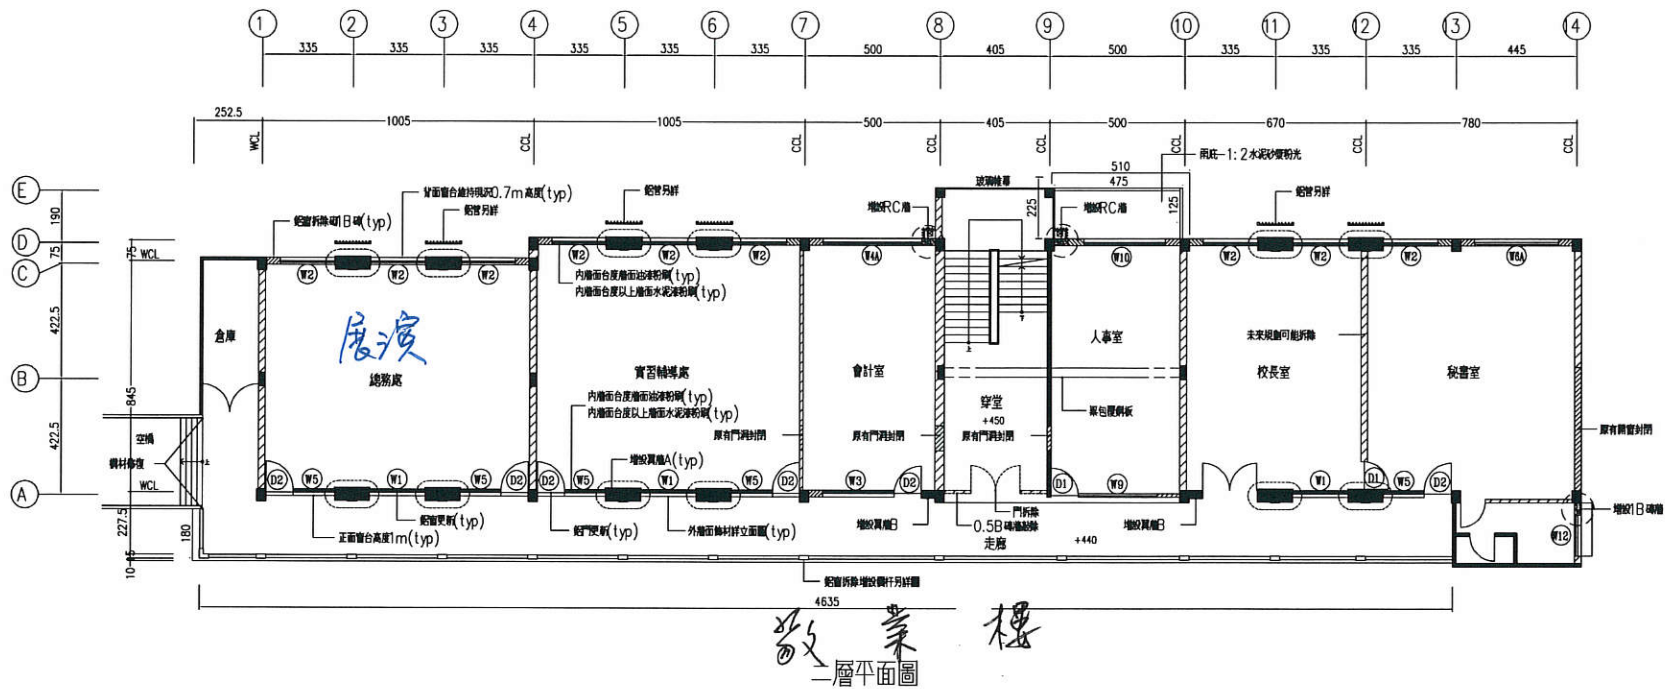

門窗更新統計:


門窗編號	門窗尺寸	門窗數量
D1	100x340	2
D2	100x385	7
W1	200x285	3
W3	285x285	1
W5	150x285	5
W7	100x285	1
W9	290x240	1
W2	200x295	9
W4	365x295	1
W6	310x295	1
W10	105x270	3
W12	150x220	1

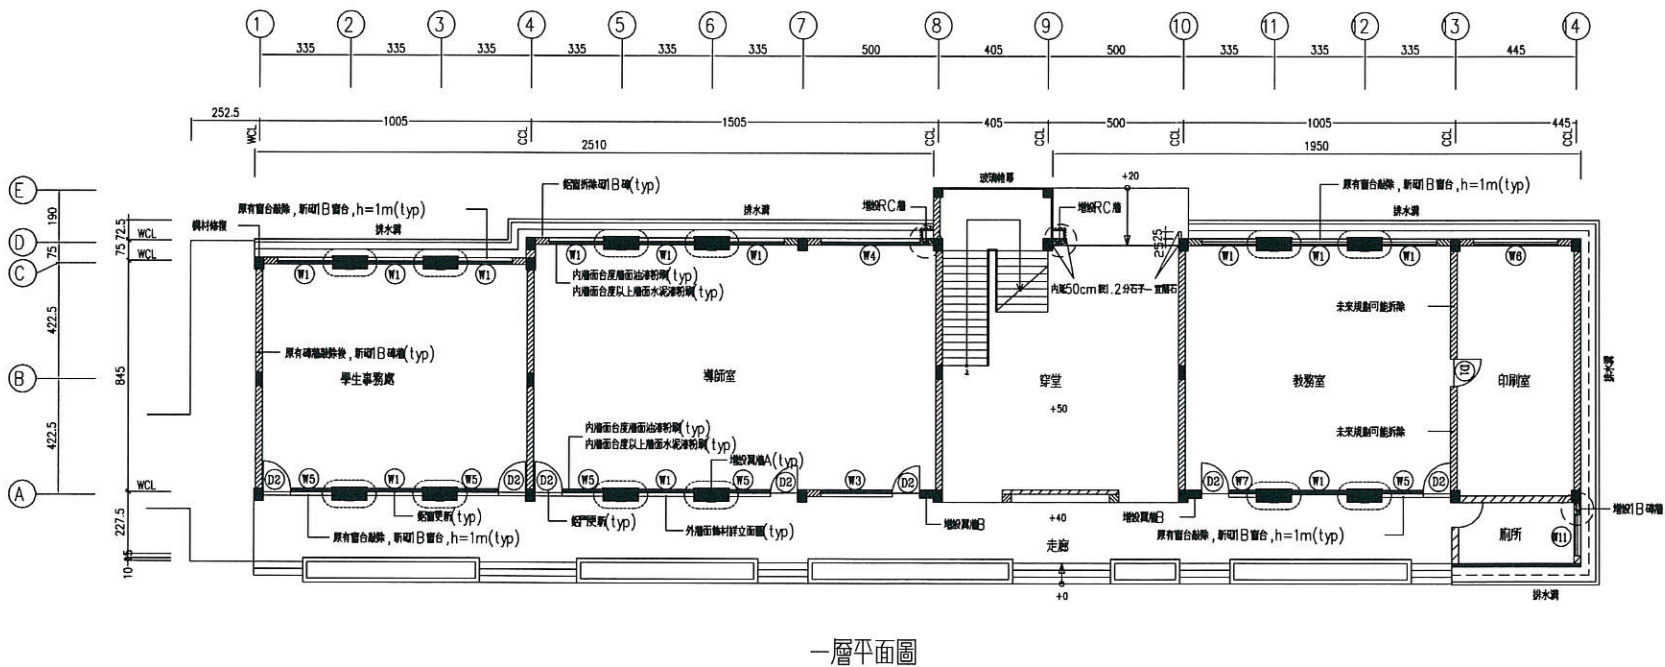


門窗更新統計:

門窗編號	門窗尺寸	門窗數量
D1	100x340	1
D2	100x385	7
W1	200x285	12
W3	285x285	1
W5	150x285	5
W7	100x285	1
W4	365x285	1
W6	310x285	1
W11	150x90	1

修正 REVISION	日期 DATE	說明 DESCRIPTION	核准 APPROVED BY	繪圖 DRAWN BY	設計 DESIGNED BY	比例尺 SCALE	世鼎結構工業技師事務所	國立中壢家商敬業樓耐震補強設計 補強設計平面圖	圖號 DRAWING No. R1-2	張號 SHEET No.	業務號 JOB No.
				校對 CHECKED BY	核准 APPROVED BY	日期 DATE					

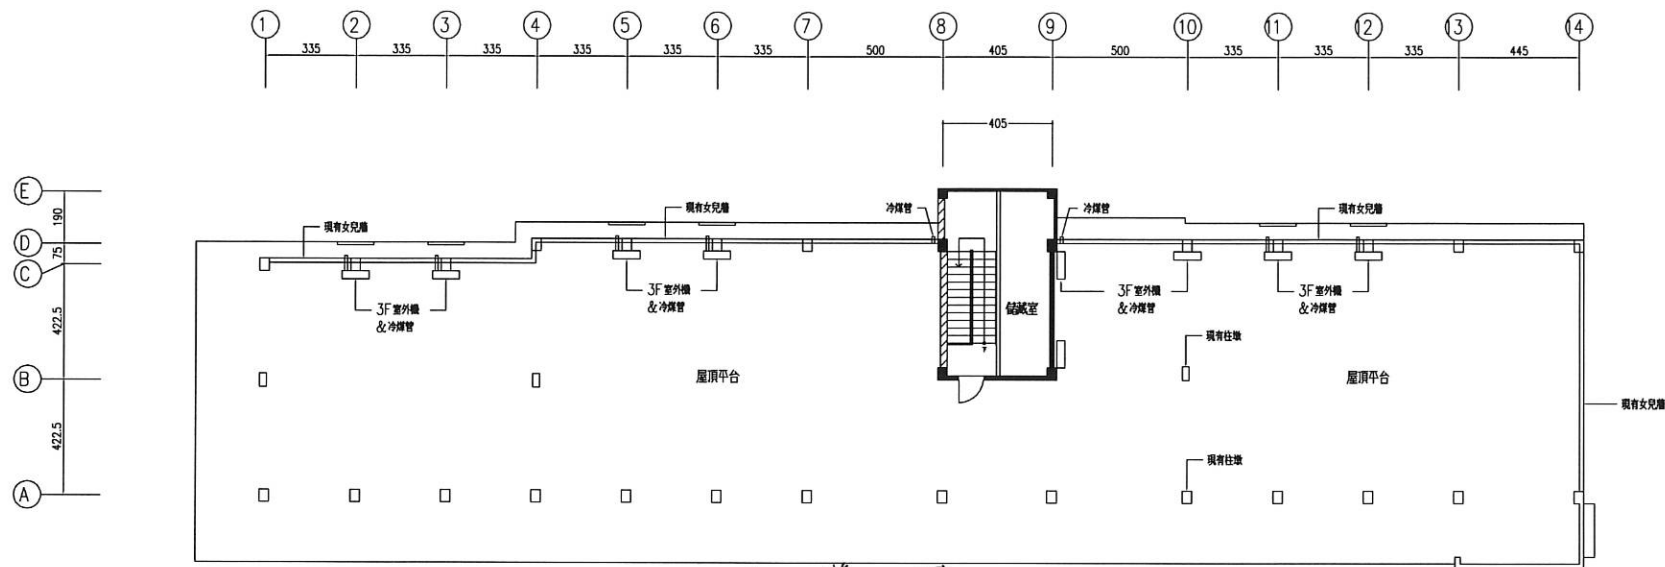

敬業樓
屋頂層平面圖

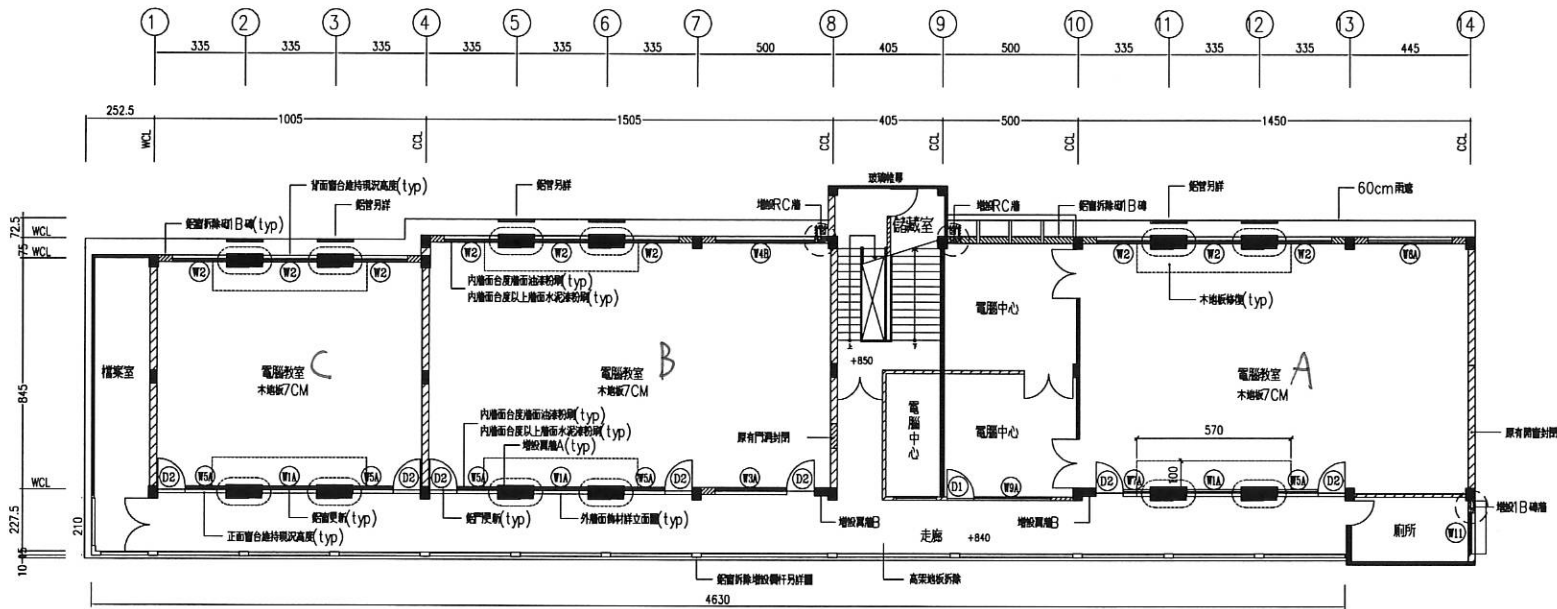

三層平面圖

門窗更新統計:		
門窗編號	門窗尺寸	門窗數量
D1	100x340	1
D2	100x365	7
D3	180x365	1
W1A	200x245	3
W3A	265x245	1
W5A	150x245	5
W3B	150x220	1
W7A	100x245	1
W8A	290x220	1
W2	200x295	9
W4A	365x295	1
W6A	310x295	1
W11	150x90	1

修正 REVISION	日期 DATE	說明 DESCRIPTION	核准 APPROVED BY	繪圖 DRAWN BY	設計 DESIGNED BY	比例尺 SCALE	國立中興商敬業樓耐震補強設計 補強設計平面圖	圖號 DRAWING No. RI-3	表號 SHEET No.	業務號 JOB No.
				校對 CHECKED BY	核准 APPROVED BY	日期 DATE				

世鼎結構工業技師事務所